PROJEKT PAWIA

M KWADRAT

BUDYNEK MIESZKALNO-USŁUGOWY WIELORODZINNY PRZY SKRZYŻOWANIU
UL. PAWIEJ I UL. ŚWIĘTEJ WERONIKI W KIELCACH

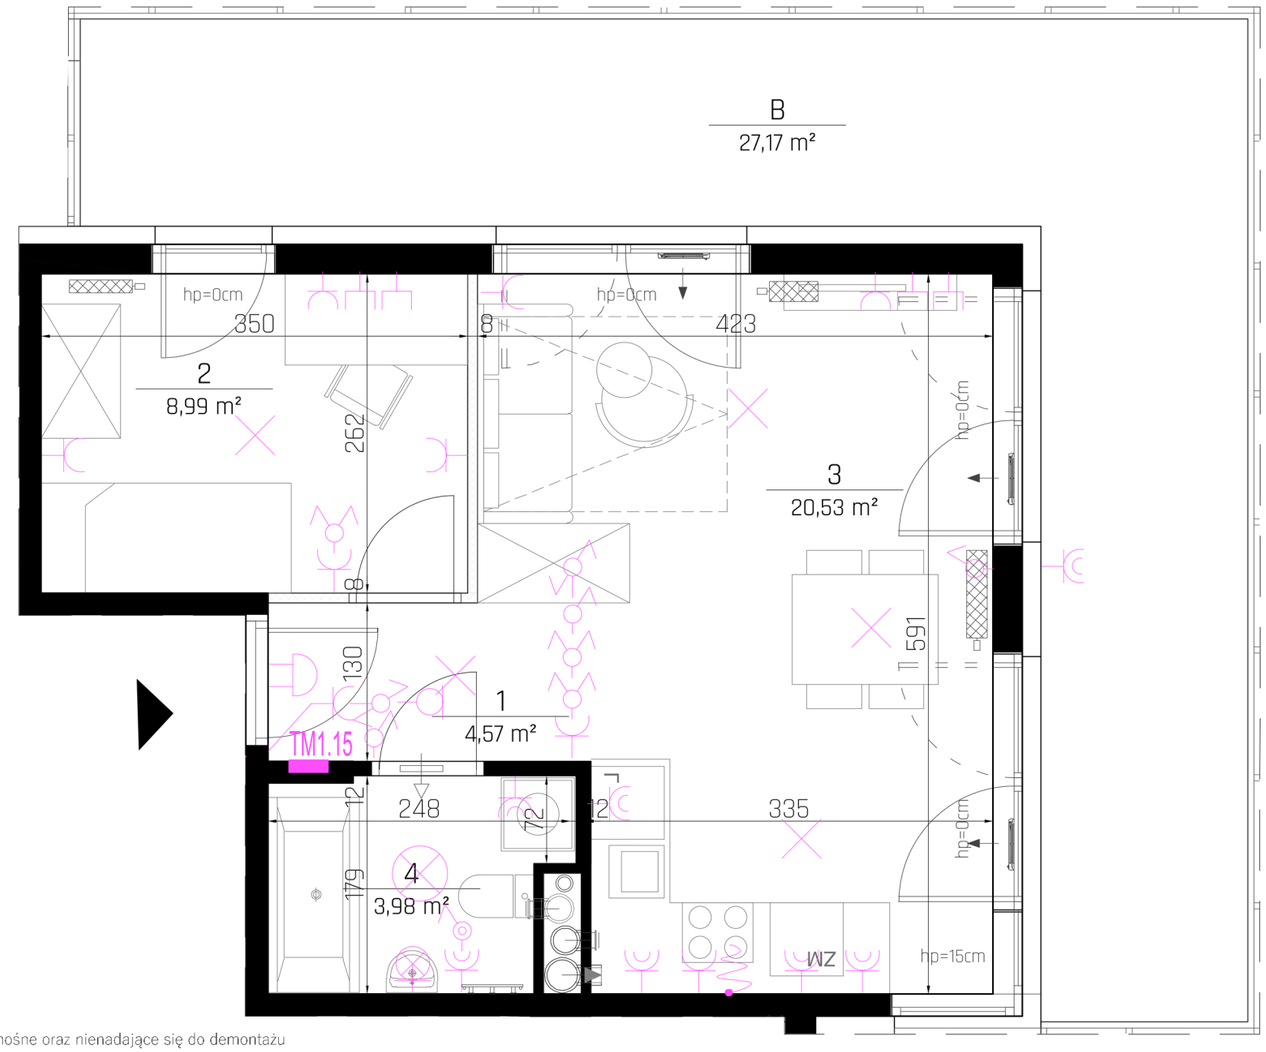

LEGENDA:

- ściany nośne oraz nienadające się do demontażu
- ściany działowe (nadające się do demontażu)
- grzeniki
- piony instalacyjne
- gniazdka elektryczne
- przełączniki świateł
- oświetenie górne
- TM1 tablica elektryczna

SKALA 1:50

0 50 100 150 200

PROJEKTANT:

TERA GROUP PRACOWNIA ARCHITEKTONICZNA

JEDNOSTKA PROJEKTOWA :
TERA GROUP Pracownia Architektoniczna Sp. z o.o.
ul. Marszałkowska 3 lok. u1, 25-533 Kielce
T: 883 939 139
E: pracownia@teragroup.pl
www. teragroup.pl

UWAGI:
1. WYMIARY POMIESZCZEŃ, LOKALIZACJĘ PRZYBORÓW SANITARNYCH, ROZMIESZCZENIE PUNKTÓW OŚWIETLENIOWYCH, ETC. PODANO ZGODNIE Z PROJEKTEM BUDOWLANYM. MOGĄ WYSTĄPIĆ RÓŻNICE WYMIARÓW I USYTUOWANIE ELEMENTÓW POWSTAŁE W WYNIKU REALIZACJI PRAC BUDOWLANYCH. PODANE WYMIARY SĄ WYMIARAMI W ŚWIETLE PIONOWYCH PRZEGRÓD W STANIE SUROWYM (BEZ TYNKU).
2. ZESTAWIENIE POMIESZCZEŃ UŻYTKOWYCH POSZCZEGÓLNYCH POMIESZCZEŃ LOKALU PODANO NA PODSTAWIE PROJEKTU BUDOWLANEGO; POWIERZCHNIA UŻYTKOWA LOKALU LICZONA ZGODNIE Z ZASADAMI ZAWARTYMI W POLSKIEJ NORMIE PN-ISO 9836, O KTÓREJ MOWA W PAR. 12 ROZPORZĄDZENIA MINISTRA ROZWOJU Z DNIA 11 WRZEŚNIA 2020 R. W SPRAWIE SZCZEGÓŁOWEGO ZAKRESU I FORMY PROJEKTU BUDOWLANEGO T.J. POWIERZCHNIA UŻYTKOWA LOKALU JEST OBLICZONA W METRACH KWADRATOWYCH Z DOKŁADNOŚCIA DO DWÓCH MIEJSC PO PRZECINKU, DLA WYMIARÓW LOKALU W STANIE WYKOŃCZONYM NA POZIOMIE PODŁOGI, NIE LICZĄC LISTEW PRZYPODŁOGOWYCH, PROGÓW ITP. NIE SĄ WLICZANE POWIERZCHNIE OTWORÓW NA DRZWI I OKNA ORAZ NISZE W ELEMENTACH ZAMYKAJĄCYCH.
3. PRZEDSTAWIONE ARANŻACJE LOKALU SĄ PRZYKŁADOWE, RYSUNKI W TYM ZAKRESIE MAJĄ CHARAKTER INFORMACYJNY I NIE STANOWIĄ OFERTY W ROZUMIENIU KODEKSU CYWILNEGO, UMEBLOWANIE NIE STANOWI WYPOSAŻENIA SPRZEDAWANEGO LOKALU.
4. WIZUALIZACJE NIE STANOWIĄ PROJEKTU ELEWACJI.
5. PREZENTOWANA KARTA KATALOGOWA JEST POGLĄDOWA, POWIERZCHNIE MOGĄ ULEC ZMIANIE WRAZ Z ARANŻACJĄ LOKALI.
6. W MIEJSCACH, W KTÓRYCH PODŁĄCZENIE WENTYLACJI PROWADZONE JEST PRZEZ INNE POMIESZCZENIA, NP. ŁAZIENKĘ, WYSTĘPUJE LOKALNE OBNIŻENIE WYSOKOŚCI.
7. LOKALIZACJA GRZEJNIKÓW I URZĄDZEŃ ELEKTRYCZNYCH JEST POGLĄDOWA I MOŻE ULEC ZMIANIE W TRAKCIE PRAC WYKONAWCZYCH.

MIESZKANIE M15
CZWARTE PIĘTRO
INDEKS M15/KL1

NR POM.	NAZWA POMIESZCZENIA	POWIERZCHNIA[m²]
1	HOL	4,57
2	POKÓJ	8,99
3	SALON Z ANEKSEM	20,53
4	ŁAZIENKA	3,98
RAZEM:		38,07
B	BALKON	27,17

LOKALIZACJA NA PLANIE KONDYGNACJI

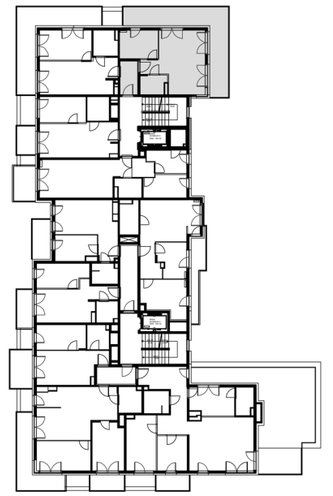

PIĘTRO 4
KONDYGNACJA 5